


RZUT DACHU skala 1:50

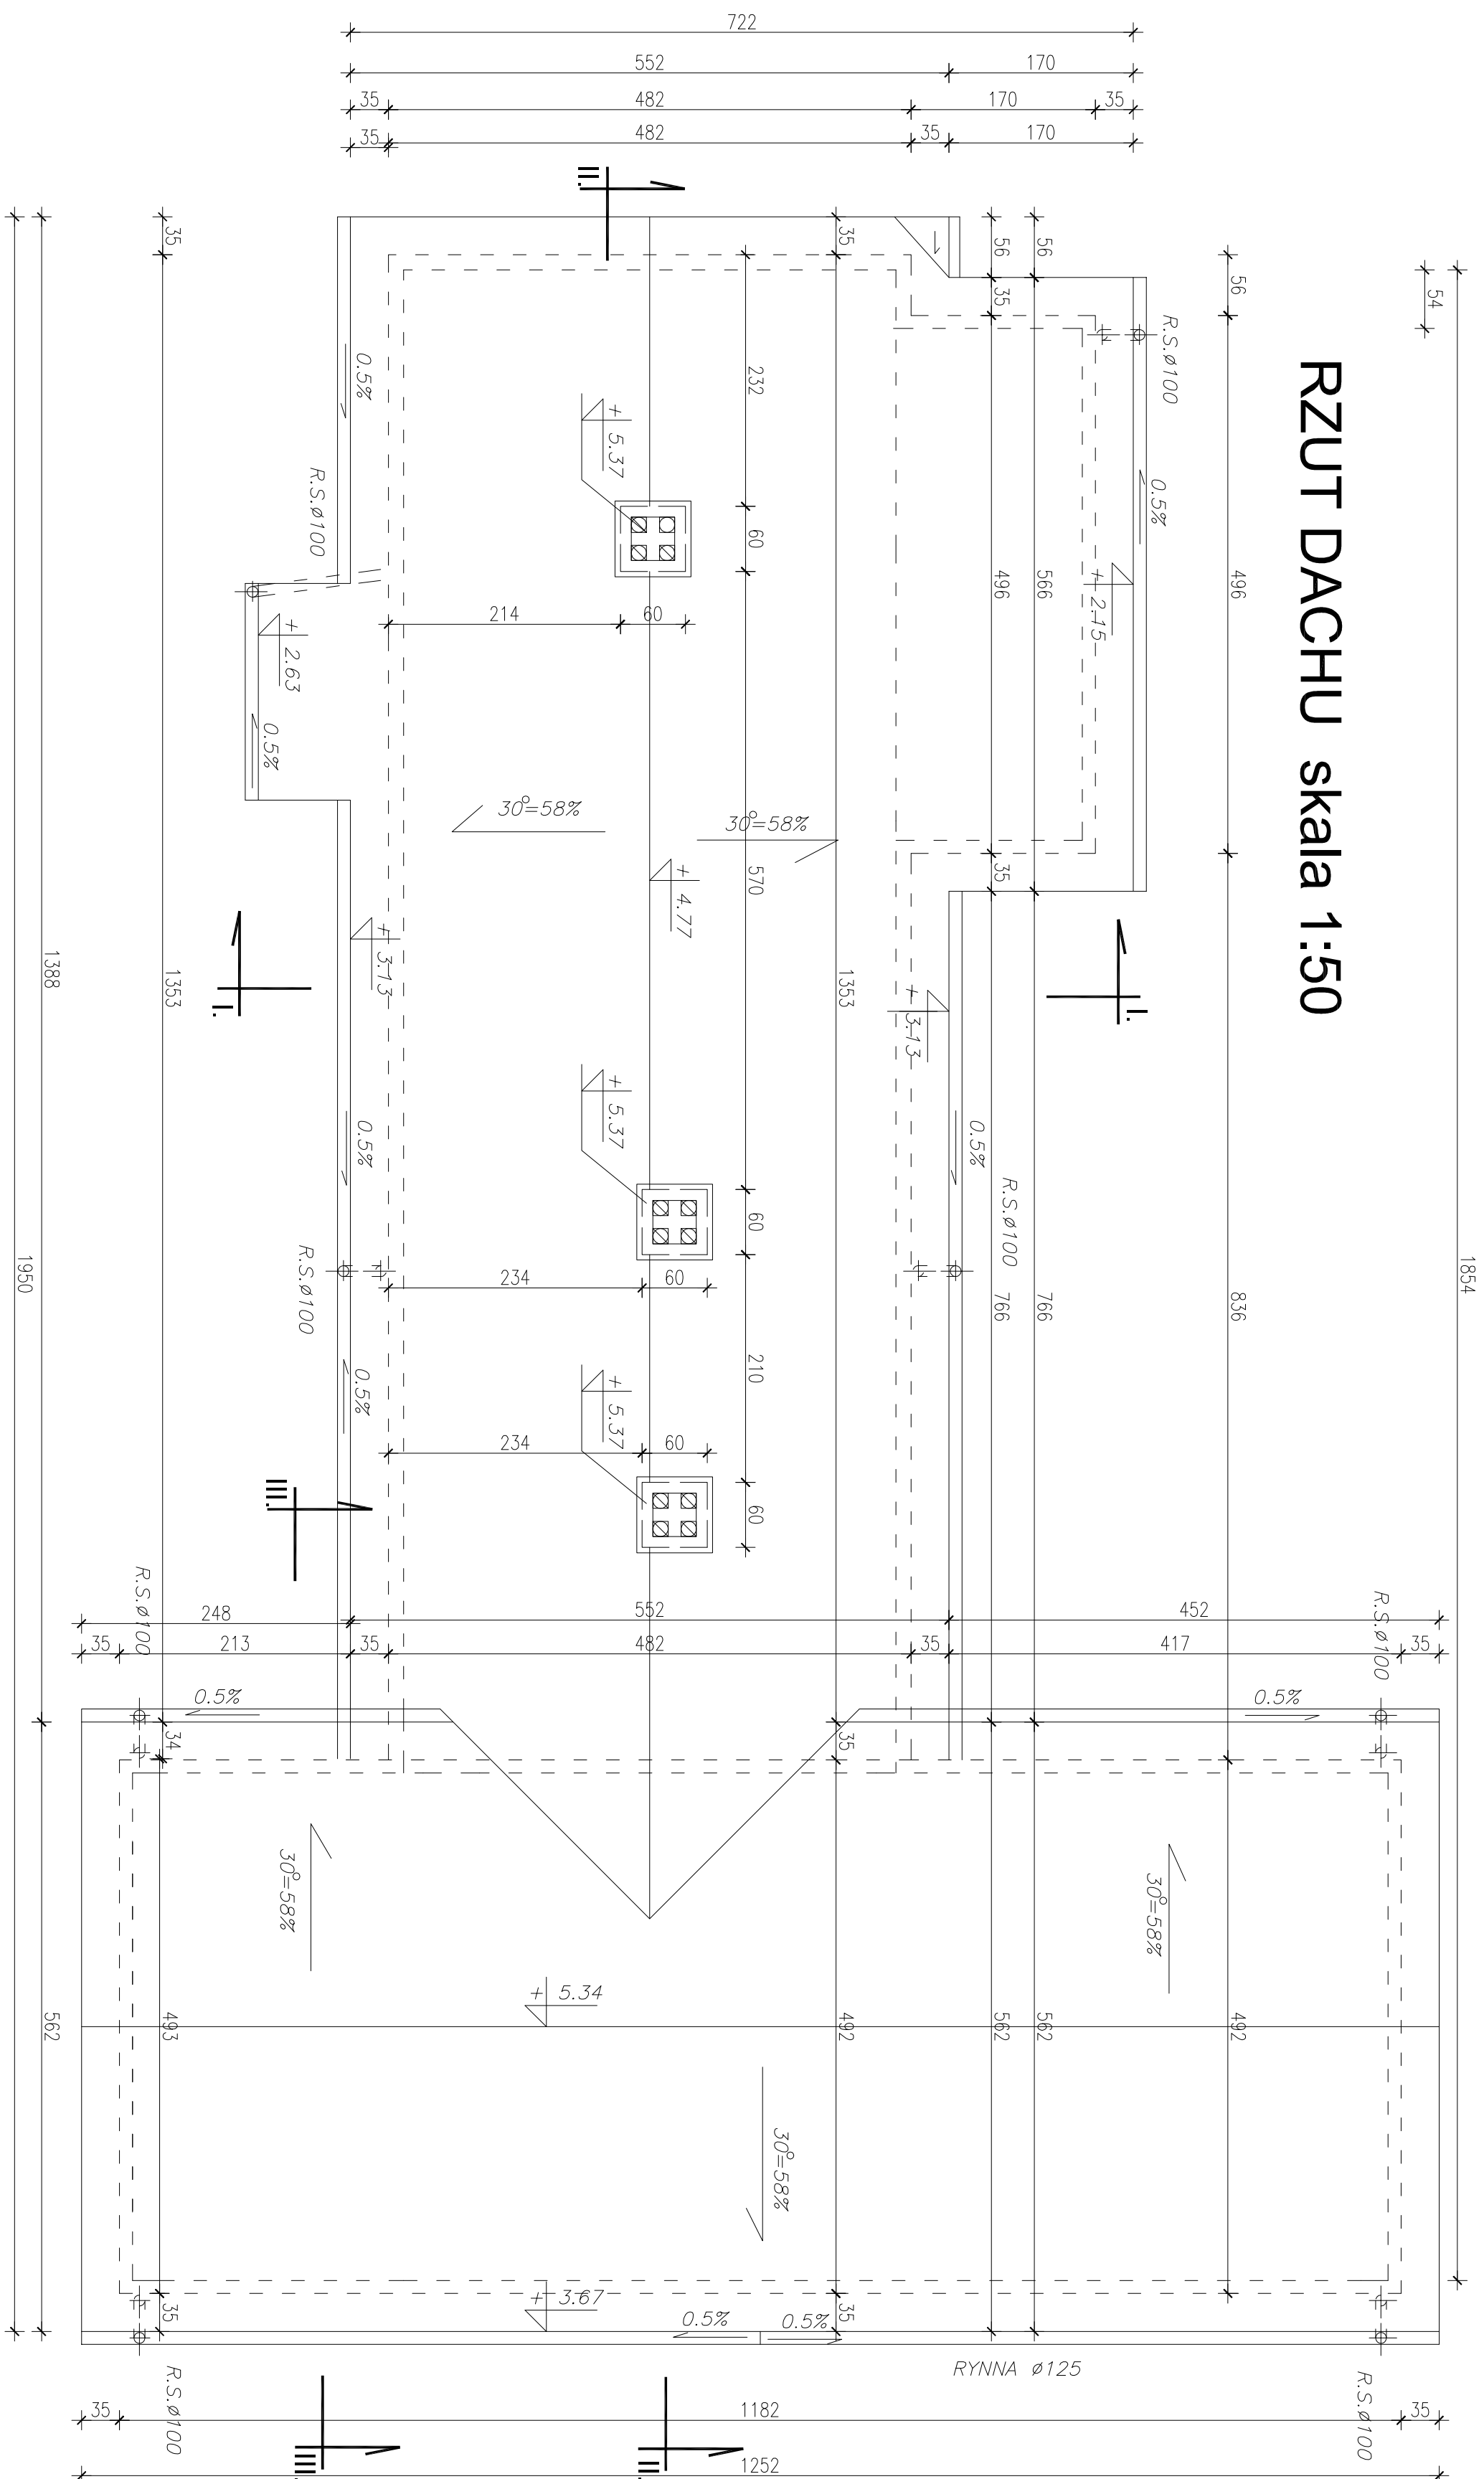

AUTORSKA PŁACOWNIA PROJEKTOWA - ARCHIT. MIŁOSŁAW WOJTECKI -		15-427 Bydgoszcz, ul. Dąbowa 18A lok.14, tel. 066/74 201 18	
OBIEKT	BUDNIEK SAMOIANO - SZKOLNIOWY ZESPÓŁ BOISK SPORTOWYCH ORLIK 2012*	DATA: 5.05.2009*	RYS.NR 2
	Czeremcha, ul. Szkolna, dz.m. geod.462	SKALA	1:50
nazwa zysnanu	RZUT DACHU	Gmina Czeremcha	
autor projektu	mgr inż. arch. MIŁOSŁAW WOJTECKI	Up.Nr Rt-63/91	
autor konstrukcji	mgr inż. JÓZEF KRETOWICZ	Up.Nr Rt-198/66	
Investor	Gmina Czeremcha - 17-240 Czeremcha, ul. Dąbowa 14		