




ELEWACJA BOCZNA (PRAWA)

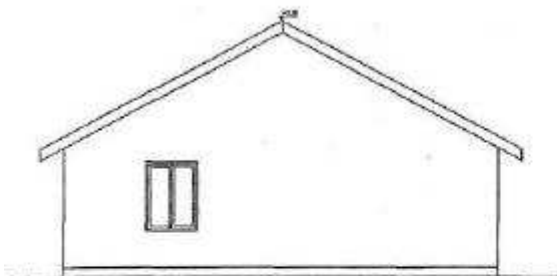


ELEWACJA FRONTOWA

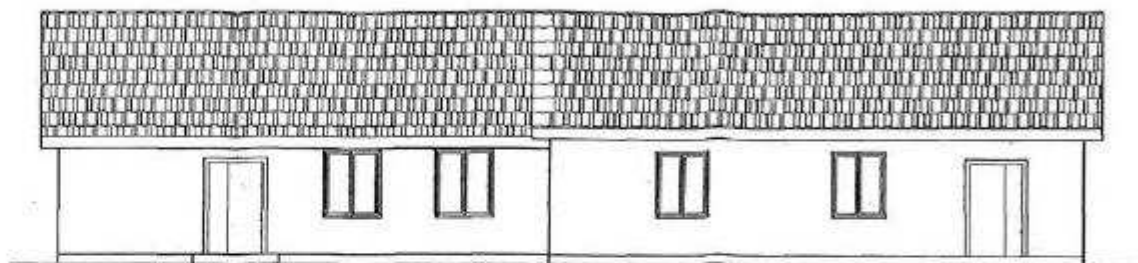


ELEWACJA BOCZNA (LEWA)

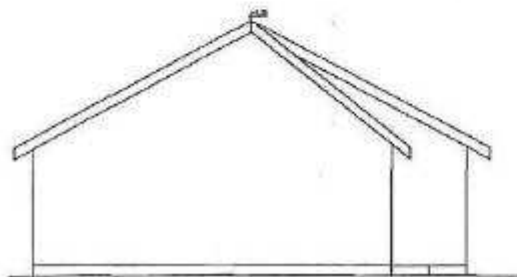

ELEWACJA TYLNA

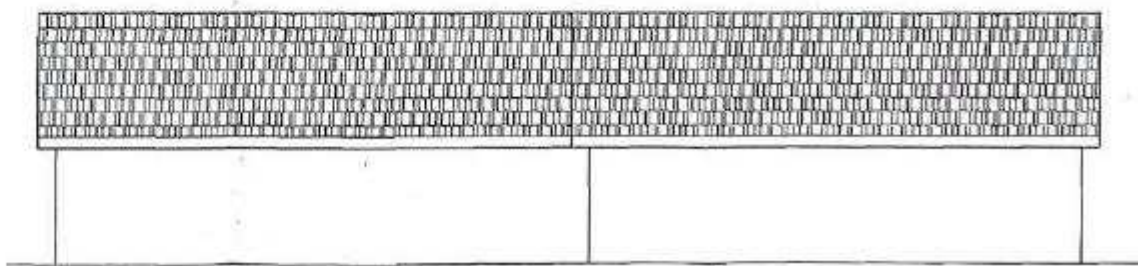


RZUT PARTERU SKALA 1:100  
INWENTARYZACJA

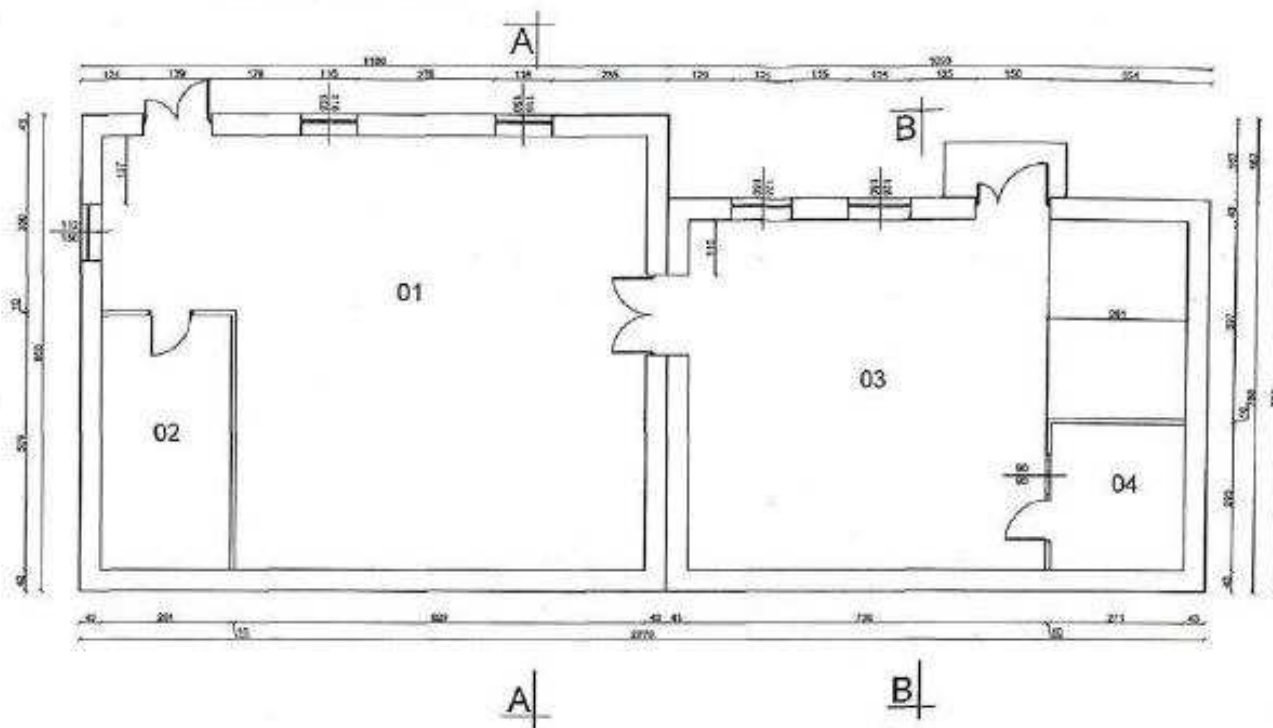

ZESTAWIENIE POWIERZCHNI UŻYTKOWEJ	
01 SALA	81,52 m <sup>2</sup>
02 POM. GOSPODARCZ.	13,20 m <sup>2</sup>
03 SALA	82,13 m <sup>2</sup>
04 POM. GOSPODARCZ.	7,99 m <sup>2</sup>
<b>RAZEM</b>	<b>164,84 m<sup>2</sup></b>

PRZEKRÓJ A-A SKALA 1:100  
INWENTARYZACJA

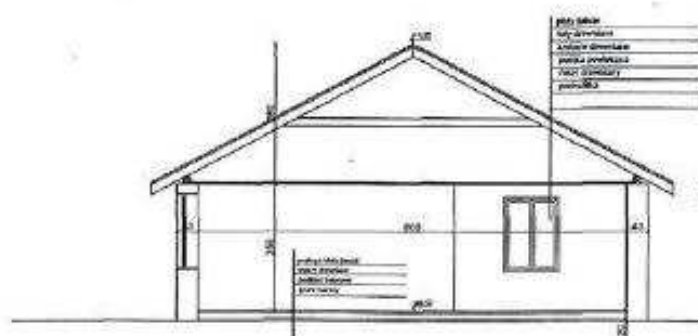

PRZEKRÓJ B-B SKALA 1:100  
INWENTARYZACJA

