




ELEWACJA WSCHODNIA skala 1:100

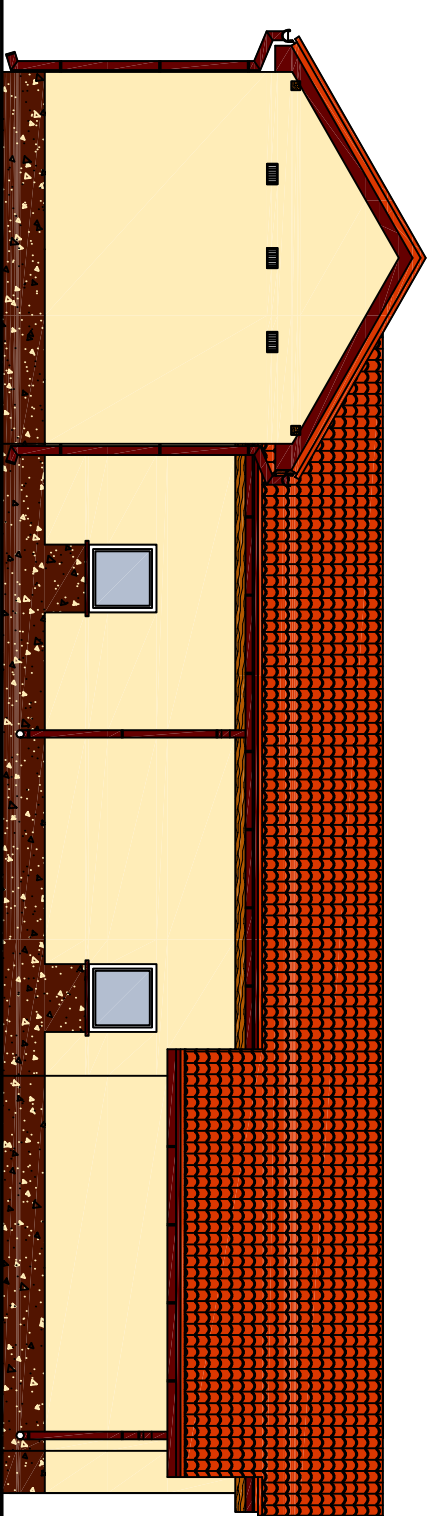

ELEWACJA ZACHODNIA skala 1:100

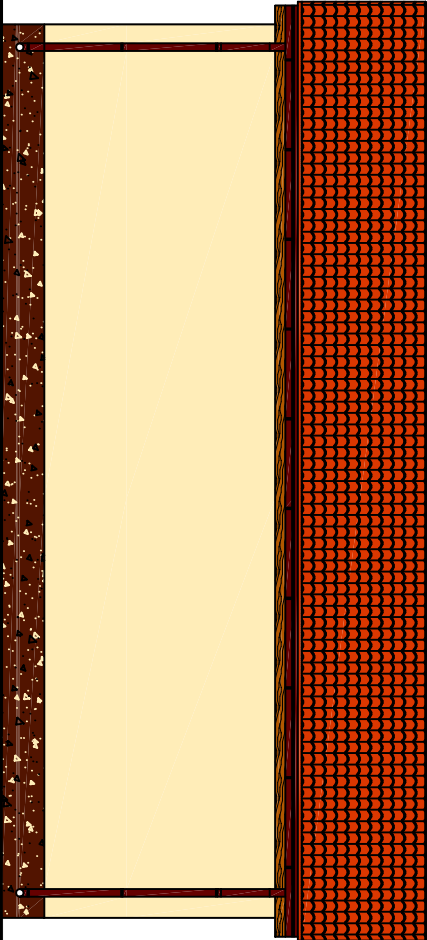

ELEWACJA PÓŁNOCNA skala 1:100

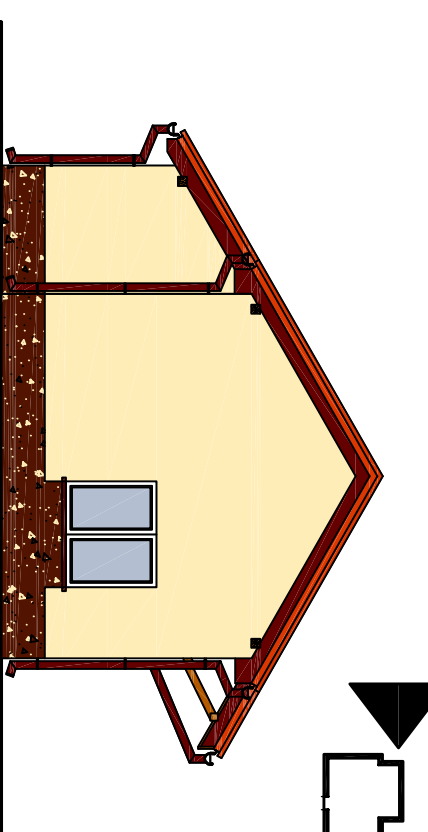

ELEWACJA POŁUDNIOWA skala 1:100

UWAGI:

* Kolory zaprezentowane w projekcie kolorystyki mogą na skutek procesów drukarskich różnić się od rzeczywistych; wszelkie niejasności i niescisłości konsultować z głównym projektantem.

* Rynny, rury spustowe i obróbki blacharskie w kolorze RAL 8016

OZNACZENIE KOLORYSTYKI

- 1 FARBA ZEWNĘTRZNA ELEWACYJNA – KOLOR PIASKOWO-ZÓŁTY
- 2 DREWNO
- 3 COKÓŁ-TYNK KAMYCZKOWY
- 4 DACH – BLACHODACHÓWKA W KOLORZE BRĄZOWYM
- 5 STOLARKA OKIENNA – W KOLORZE BIAŁYM
- 6 STOLARKA DRZWIOWA ZEWNĘTRZNA – RAL 8016

AUTORSKA PRACOWNIA PROJEKTOWA
– ARCHITEKT MAREK WOJTECKI –
15-427 Białystok, ul. Lipowa 18A lok.14 tel. 085/74 201 18

OBIEKT	BUDYNEK SANITARNO - SZATNIOWY ZESPÓŁU BOISK SPORTOWYCH "ORLIK 2012"	DATA: 5.05.2009r.	8.
SKALA	Czeremcha, ul. Szkoła, dz.nr geod.462	1:100	

nazwa rysunku	ELEWACJE	PROJEKT WYKONAWCZY
autor projektu	mgr inż. arch. MAREK WOJTECKI	Up. Nr Bz-65/91
opracował	mgr inż. arch. URSZULA GAWRYŁOWICZ	
inwestor	Gmina Czeremcha 17-240 Czeremcha, ul. Dubojsa 14	