
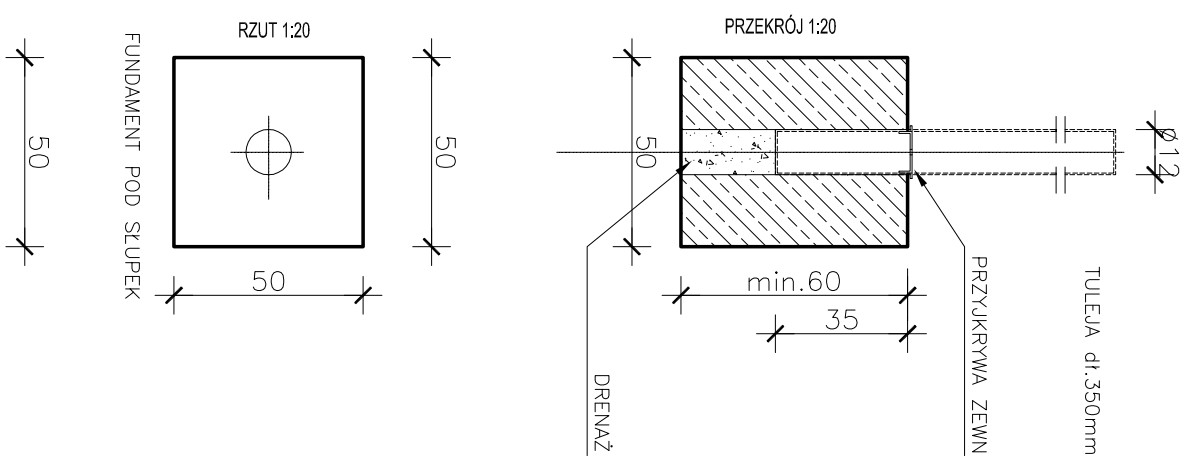



SŁUPKI DO ŚIATKÓWKI skala 1:20

ORLIK 2012
ZESPÓŁ BOISK SPORTOWYCH

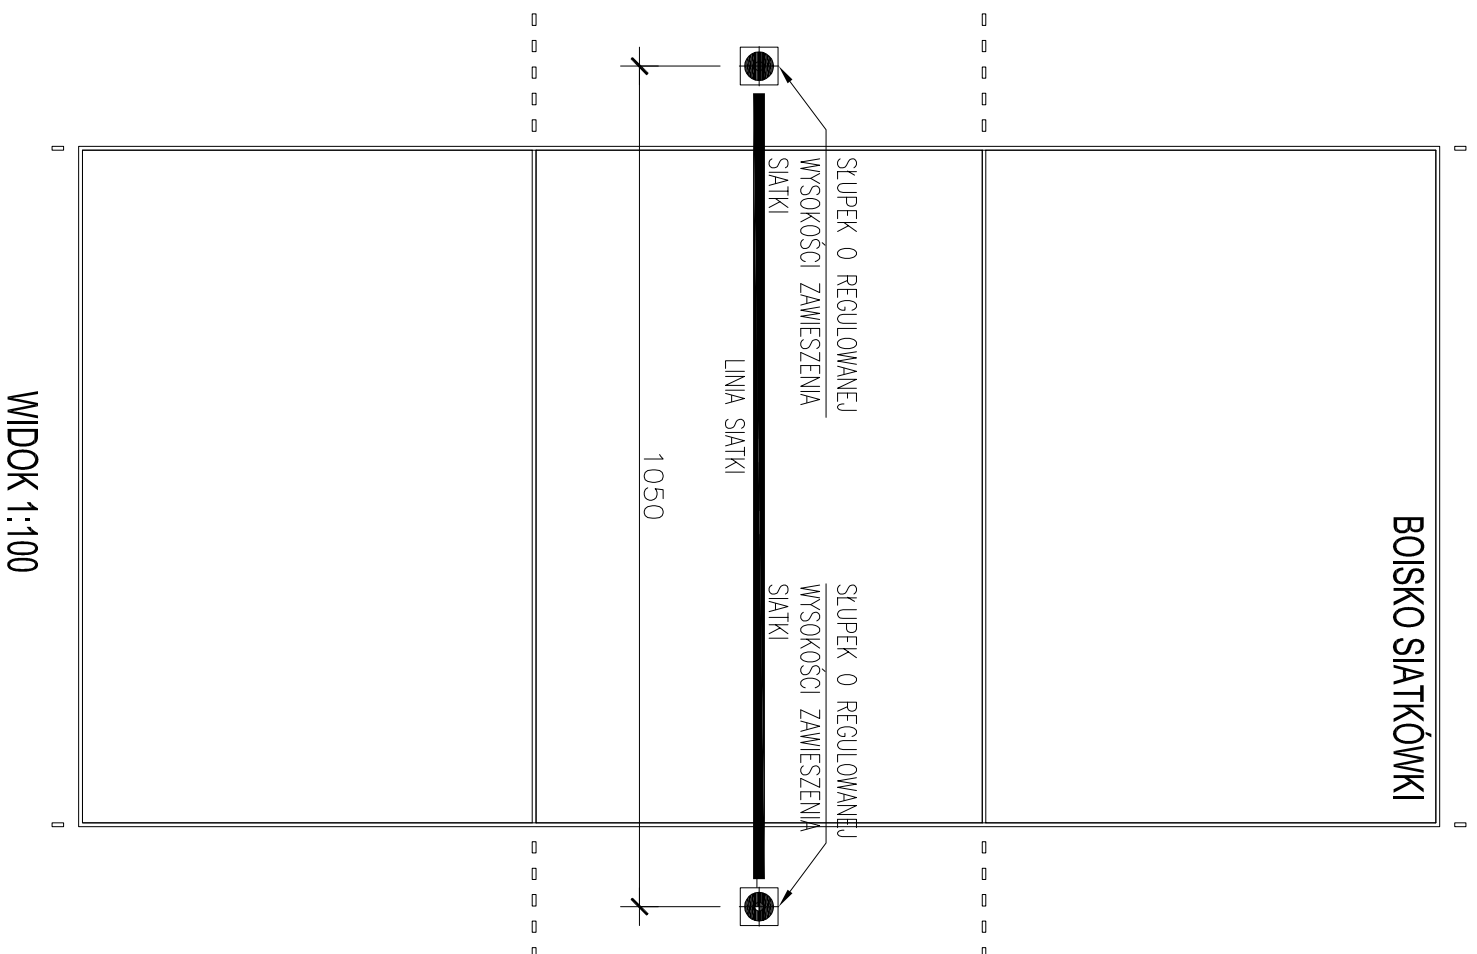

<p align="center">AUTORSKA PRACOWNIA PROJEKTOWA - ARCHYTEKT MAREK WOJTECKI - <i>15-427 Białystok, ul. Lipowa 18A lok.14 tel. 085/74 201 18</i></p>			
OBJEKT	BUDYNEK SANITARNY - SZATNIOWNY ZESPÓŁU BOKS SPORTOWYCH FORLIK 2012 Czeremcha, ul. Szkolna, dz.nr geod.462	DATA: 5.05.09r	RYŚ.NR
		SKALA	1:20
nazwa rysunku	SLUPKI DO SIATKÓWKI		
autor projektu	mgr inż. arch. MAREK WOJTECKI	PROJEKT WYKONAWCZY - ADAPTACJA -	
opracował	mgr inż. arch. URSZULA GAWRULOWICZ	Up.Nr RŁ-65/91	
inwestor	Gmina Czeremcha 17-240 Czeremcha, ul. Dubois'a 14	Up.Nr RŁ-198/66	
zadanie: ORLIK 2012 ZESPÓŁ BOKS SPORTOWYCH			
inwestor: WYKONANO NA ZAMOWIENIE MINISTERSTWA SPORTU I TURYSTYKI			
<p>generálny projektant/wykonawca projektu:</p> <p align="center">Kulczyński Architekt</p> <div align="center">  <p>wp. z o.o.s. UL. ŻOŁTKA 4 m. 2, 00-018 WARSZAWA tel./fax 667 29 18 tel./fax 666 22 09</p> </div>			
autorzy: projektant projektanci	generálny: arch. Bogdan Kulczyński Sz-290/02, UMKSZ/AMW/87 projektanci: arch. Marek Michałowski MA-01203, MA-1480	temat rysunku:	SLUPKI DO SIATKÓWKI
opracował:	arch. Lukasz Milewski	brzoza:	ARCHITEKTURA
sprowadził:	Maksymilian Ziłkowski SW-112004, MA-1839	faza:	PROJEKT TYPOWY
nr projektu:	B.08	indeks fazy:	00
	PBU	00	AR-05-04
		rewizja:	00
		data edycji:	08.02
		określił:	1/6.
		składa:	1:20