
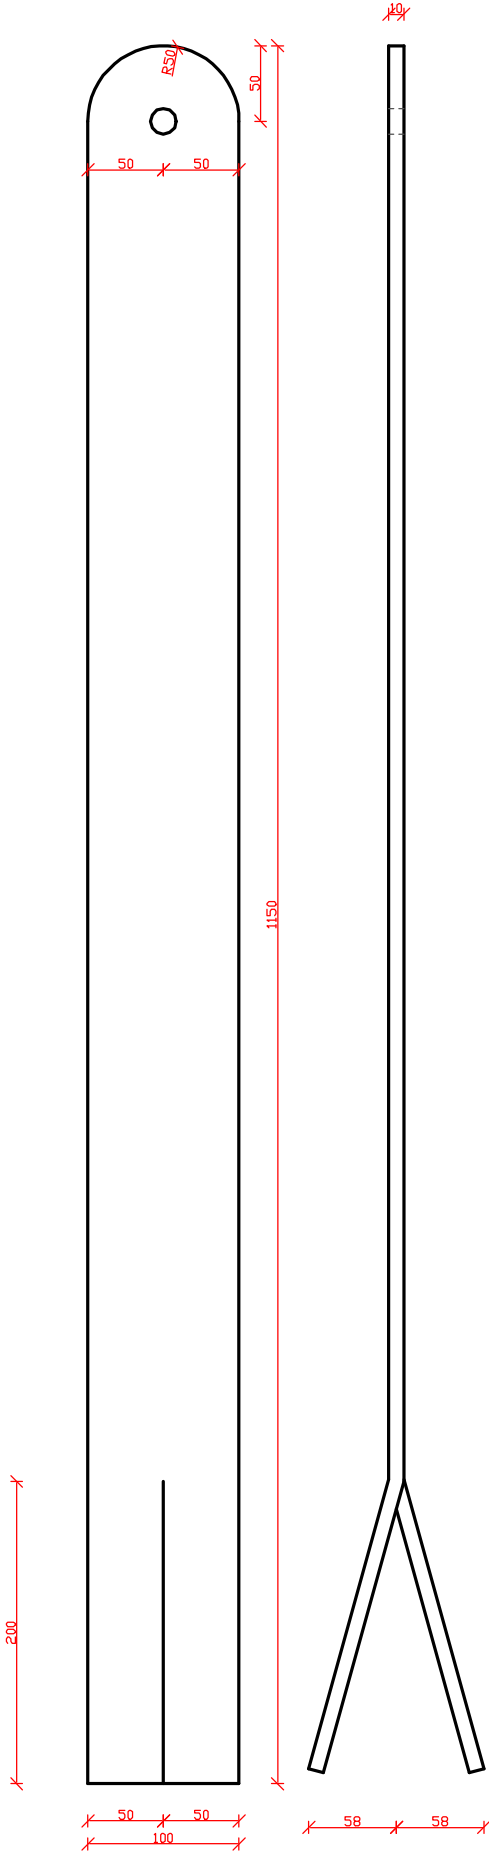


KOTWEW NR 1 1:5
(9SZT)

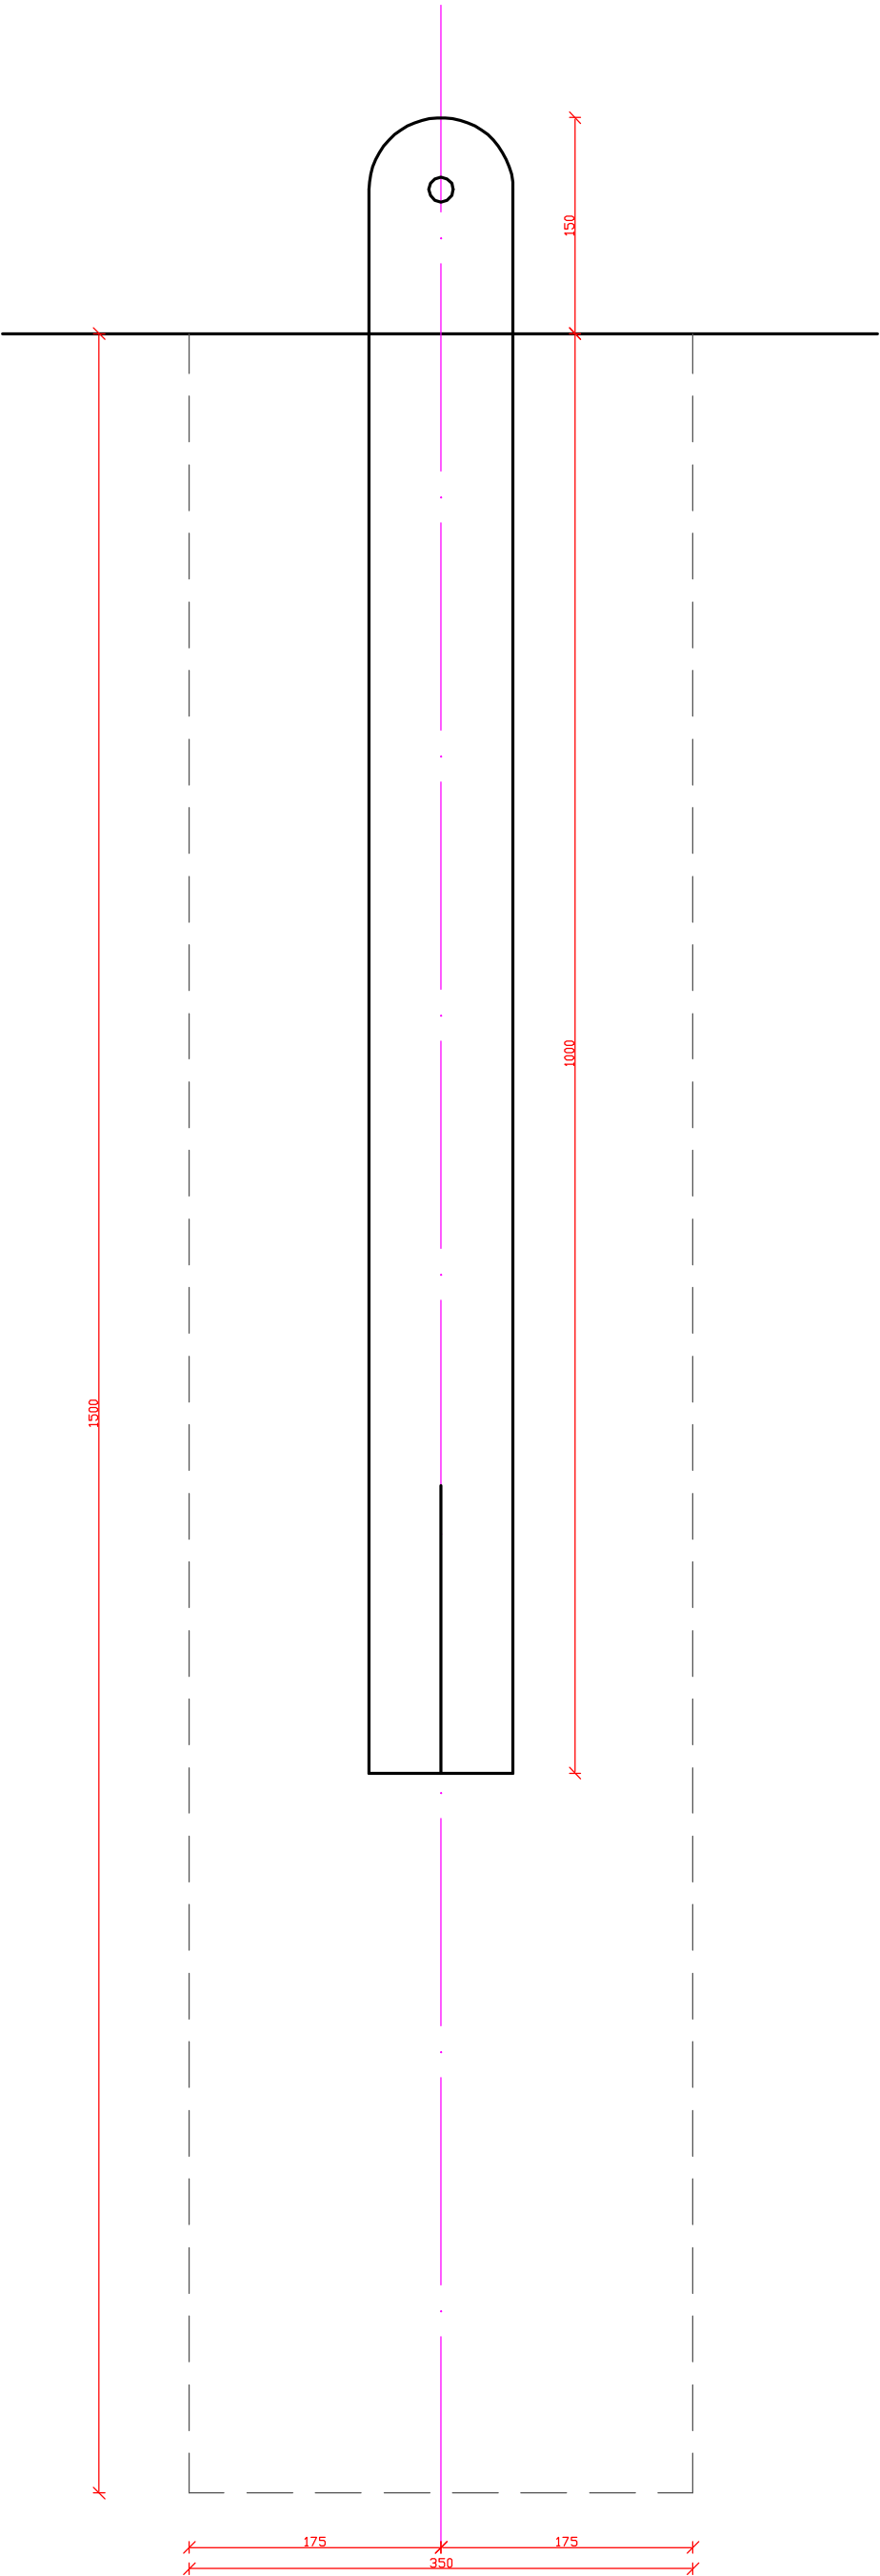

<div><div><div><div><div></div><div>APROJEKT</div></div><div><div>ANDRZEJ PATEJUK</div><div>PROJEKTY, KOSZTORYSY NADZORY BUDOWLANE</div></div></div><div><div>17-200 HAJNÓWKA, UL. TOROWA 33</div><div>NIP 543-178-93-83, REGON 200366670</div><div>tel. (85) 682 35 31, 668 174 531</div></div></div></div>		
Nr rys.	3	Skala 1:5
Nazwa rysunku: KOTEW FUNDAMENTOWA NR 1		
Inwestor: Gmina Czeremcha, 17-240 Czeremcha, ul. Duboisia 14		
Nazwa i adres obiektu: Podwyższenie piłkochwytu boiska "Orlik" 17-240 Czeremcha, ul. Szkolna, nr geod. dz. 462		
Projektant:	Data: Lipiec 2018r.	Podpis:
Współpraca:	Data: Lipiec 2018r.	Podpis: