


Plan sytuacyjny
Projekt ogrodzenia
skala 1:250

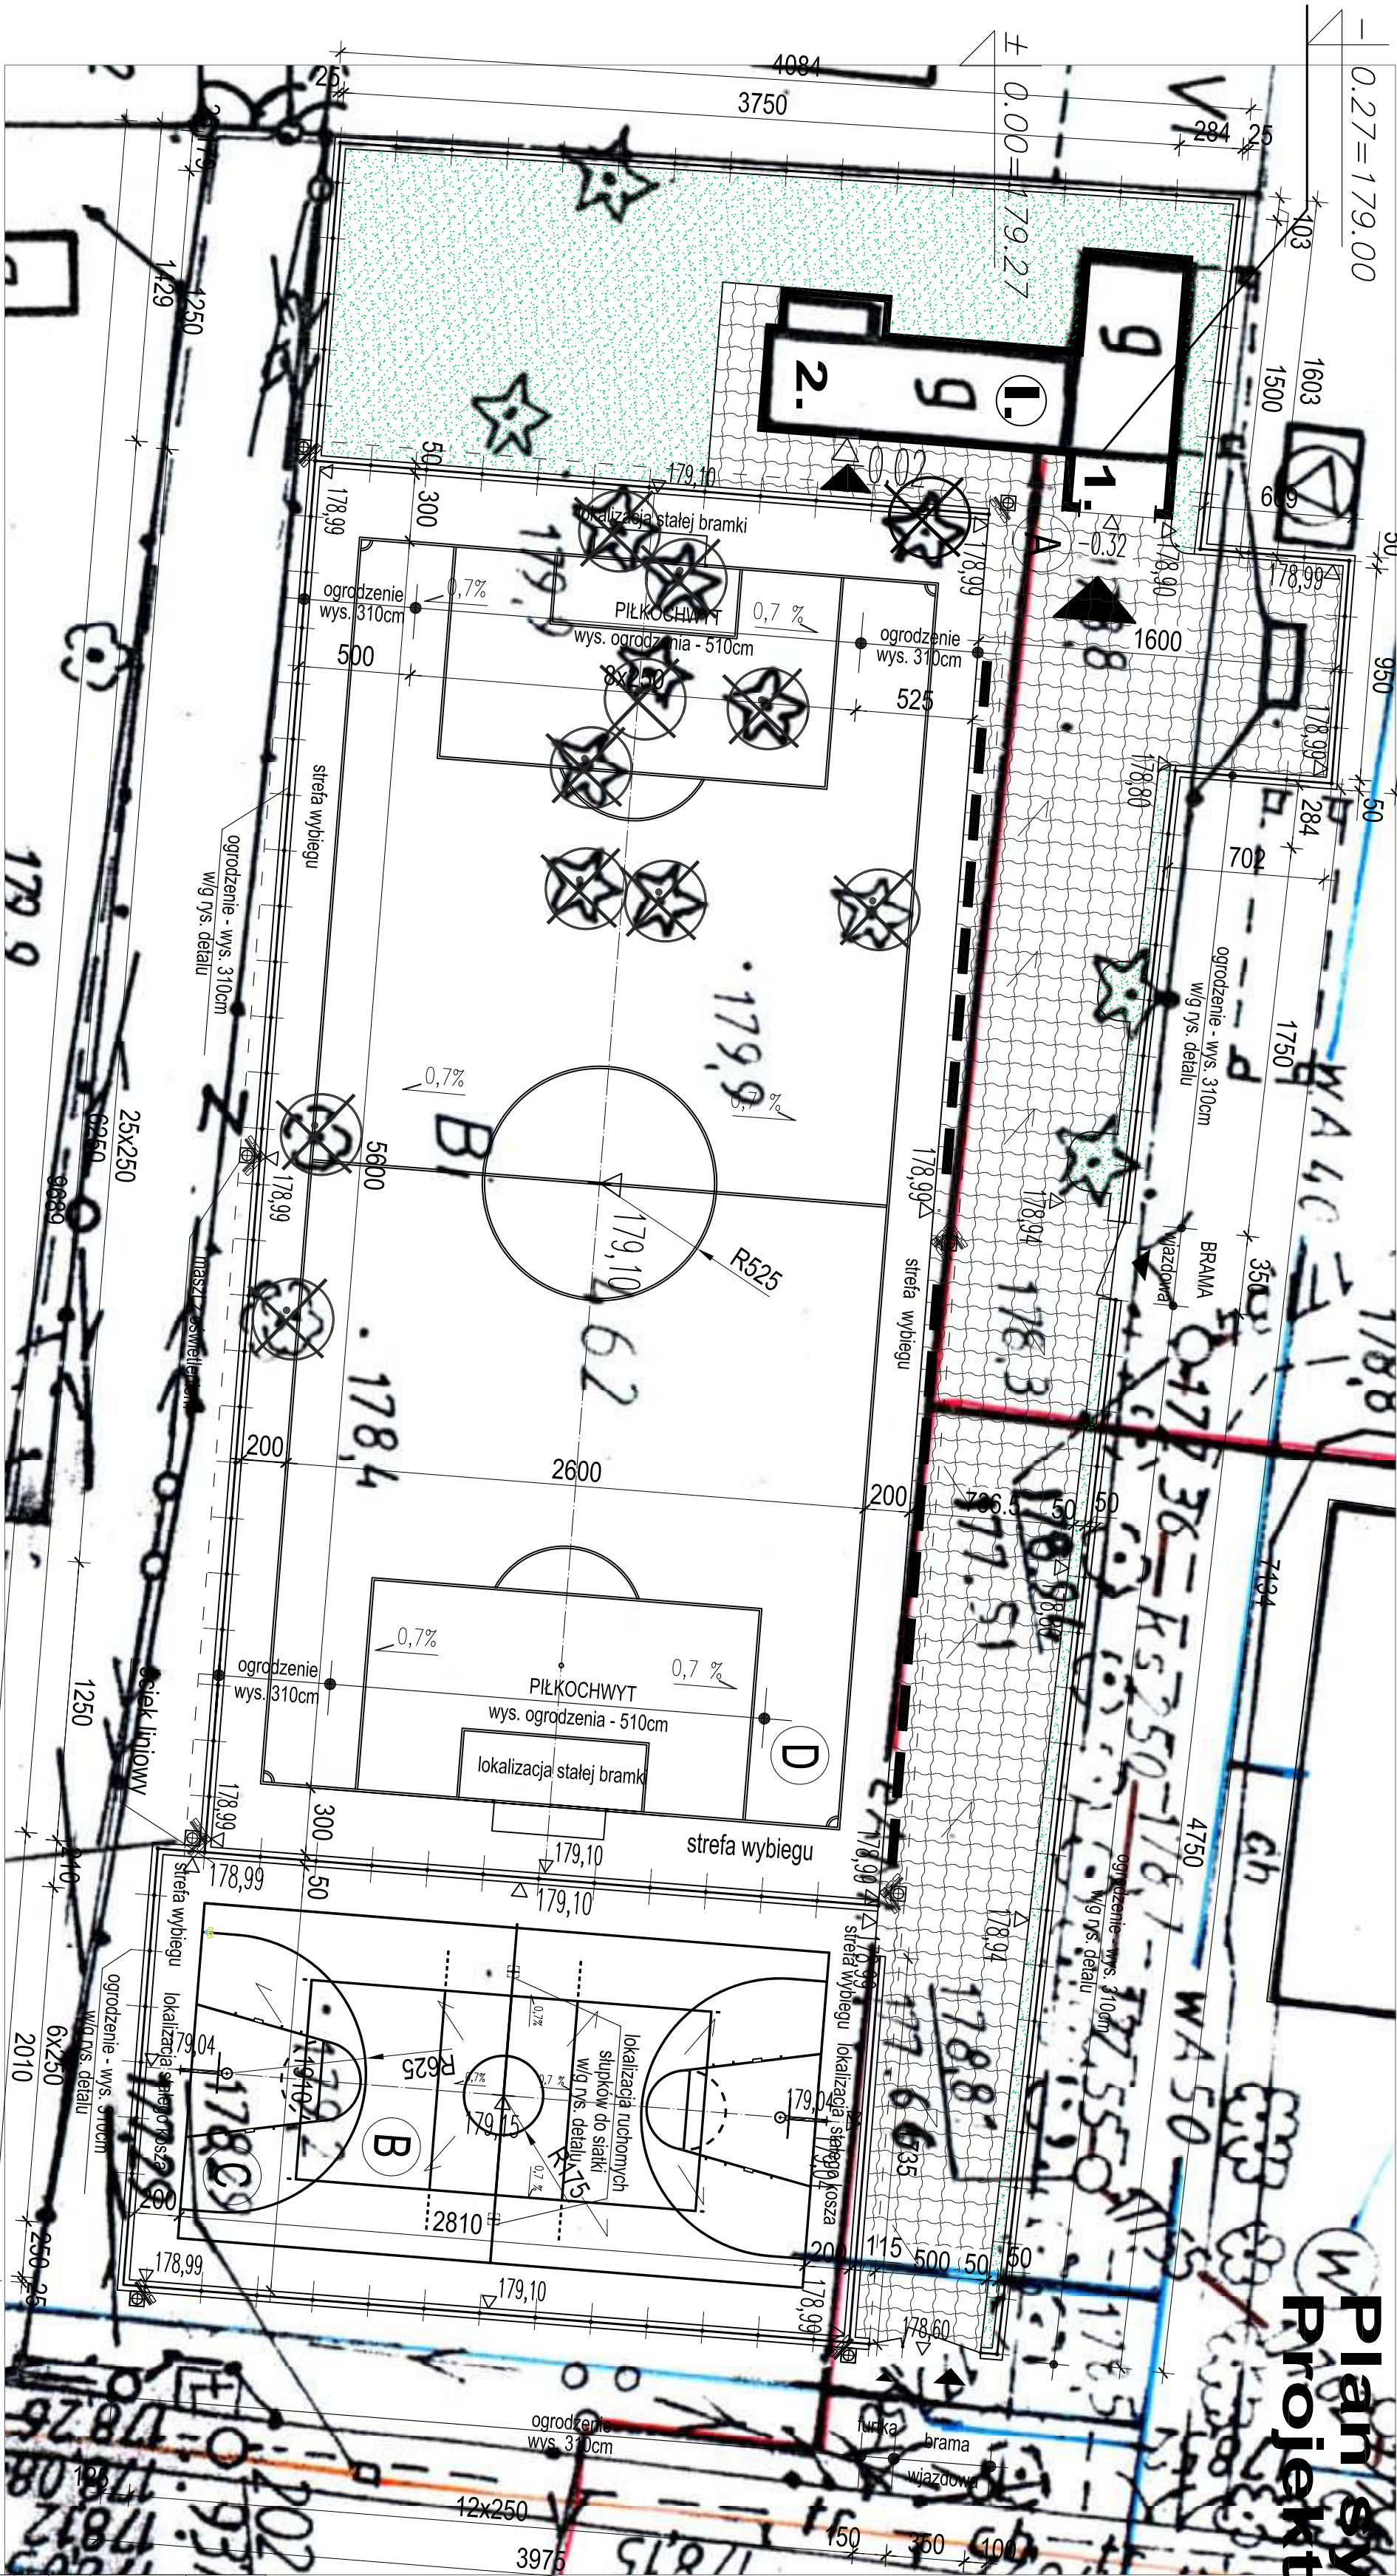

- LEGENDA**
- I - VI.** GRANICA OPRACOWANIA
PROJEKTOWANA DODATKOWA
- 1.** ISTNIEJĄCY BUDYNEK
ZAPLECZE BOKSÓW
- 2.** TEREN ZAPLECZA
BOKSÓW DO SĄTOKNI
BOKSÓW DO KOSZKÓWKI
BOKSÓW DO PIKI NOŻNEJ
TERENY REKREACYJNE
- A** PROJEKTOWANE CHODNIKI
- B** PROJEKTOWANA ZIELEN
- C** GŁÓWNE WIEŚCIGA DO BUDYNKU
- D** KONTENER NA ODPADKI
- E** PROJEKTOWANE OGRÓDZENIE
- F** PROJEKTOWANE ŁAWECZKI
WŁÓŻENIA
- G** ISTNIEJĄCE DREZNO DO USIWIENIA

| | | | |
|---|---|-------|---------------------|
| AUTORSKA PRACOWNIA PROJEKTOWA - ARCHITECT MAREK WOJTEK - 15-427 Budynek ul. Dąbowa 14A 00-714 tel. 000/79 00 10 | | | |
| OBIEKT | BUDYNEK SANITARNY - SZATOWNIA ZESPÓŁU BOKSÓW SPORTOWYCH ORLIK 2012 Czeremcha, ul. Sokoła, 02-096 00-002 | DATA | 15.05.2009r. |
| PROJEKT OGRÓDZENIA - PLAN SYTUACYJNY | SKALA | 1:250 | PROJEKT PRZEWODZĄCY |
| autor | mgr inż. arch. MAREK WOJTEK | inż. | R. 05/09 |
| opracował | mgr inż. arch. JESZULA GĄBROWICZ | | |
| inwestor | Gmina Czeremcha 17-240 Czeremcha, ul. Dąbowa 14 | | |